



Developerské pozemky na prodej, Čadca, Slovensko

REALITY-SLOVENSKO CZ

Cena v RK

Developerské
pozemky

Vlastnictví: osobní


Status: aktivní

Inženýrské sítě: blízko


Vybavení: bez zařízení

Zateplení: ne

Střecha: původní

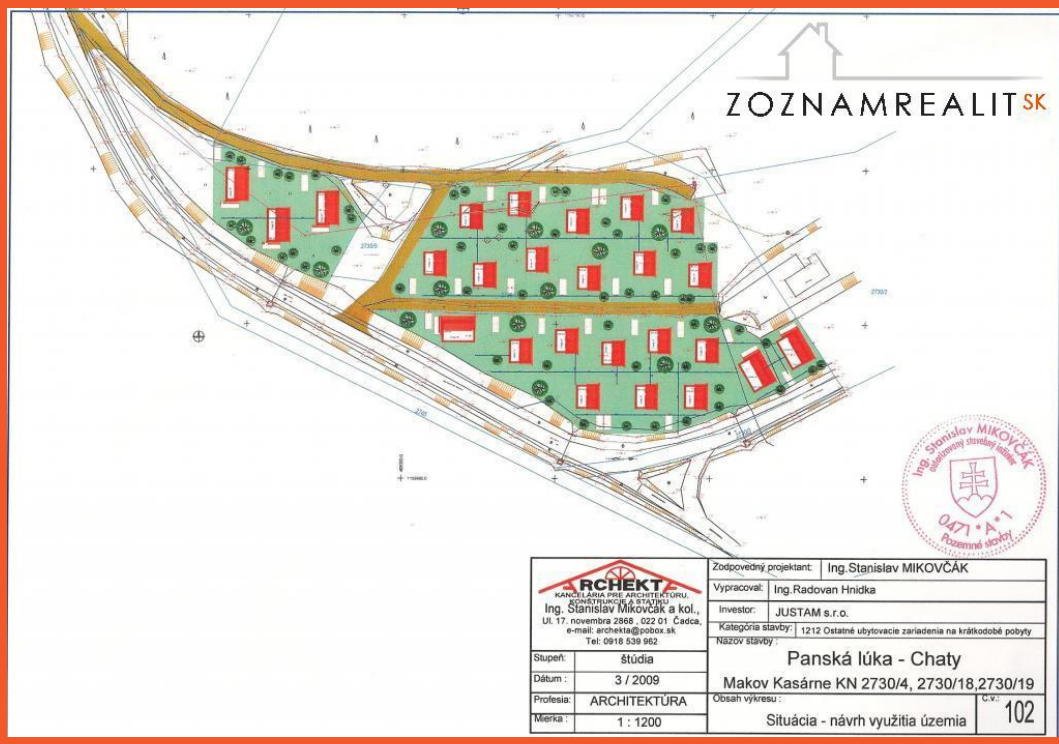

ARCHEKT KANCLÁRSKA ARCHITEKTÚRA Ing. Stanislav MIKOVČAK a kol. Ul. 17. novembra 2868 022 01 Čadca, e-mail: architekt@jobox.sk Tel: 0918 539 962	Zodpovedný projektant: Ing. Stanislav MIKOVČAK
	Vypracoval: Ing. Radovan Hnidka
	Investor: JUSTAM s.r.o.
	Kategória stavby: 1212 Ostatné ubytovacie zariadenia na krátkodobé pobyty
	Názov stavby: Panská lúka - Chaty
	Makov Kasárne KN 2730/4, 2730/18, 2730/19
Stupeň: štúdia	Obsah výkresu: Situácia - návrh využitia územia
Dátum: 3 / 2009	Cv: 102
Profesia: ARCHITEKTÚRA	
Mierka: 1 : 1200	

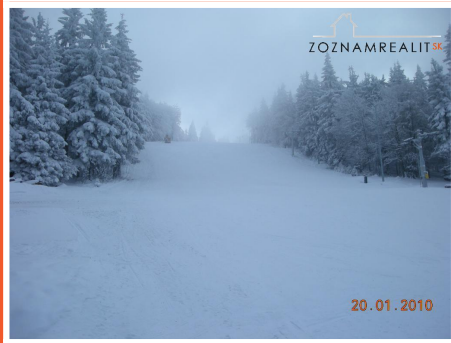

Výstavba chat je umiestnená
v prostredí klimatických
kúpeľov, Makov - Kasárne v
nádhernom prostredí
Veľkých Javorníkov. Poloha
výstavby je priam predurčená
k oddychu, turistike,
lyžovačke a zároveň liečeniu.

LAURUS real., s. r.

O.

17. novembra 2868

Čadca

www.laurus.sk

backOFFICE[®]
the professional solution