


Príloha číslo 5

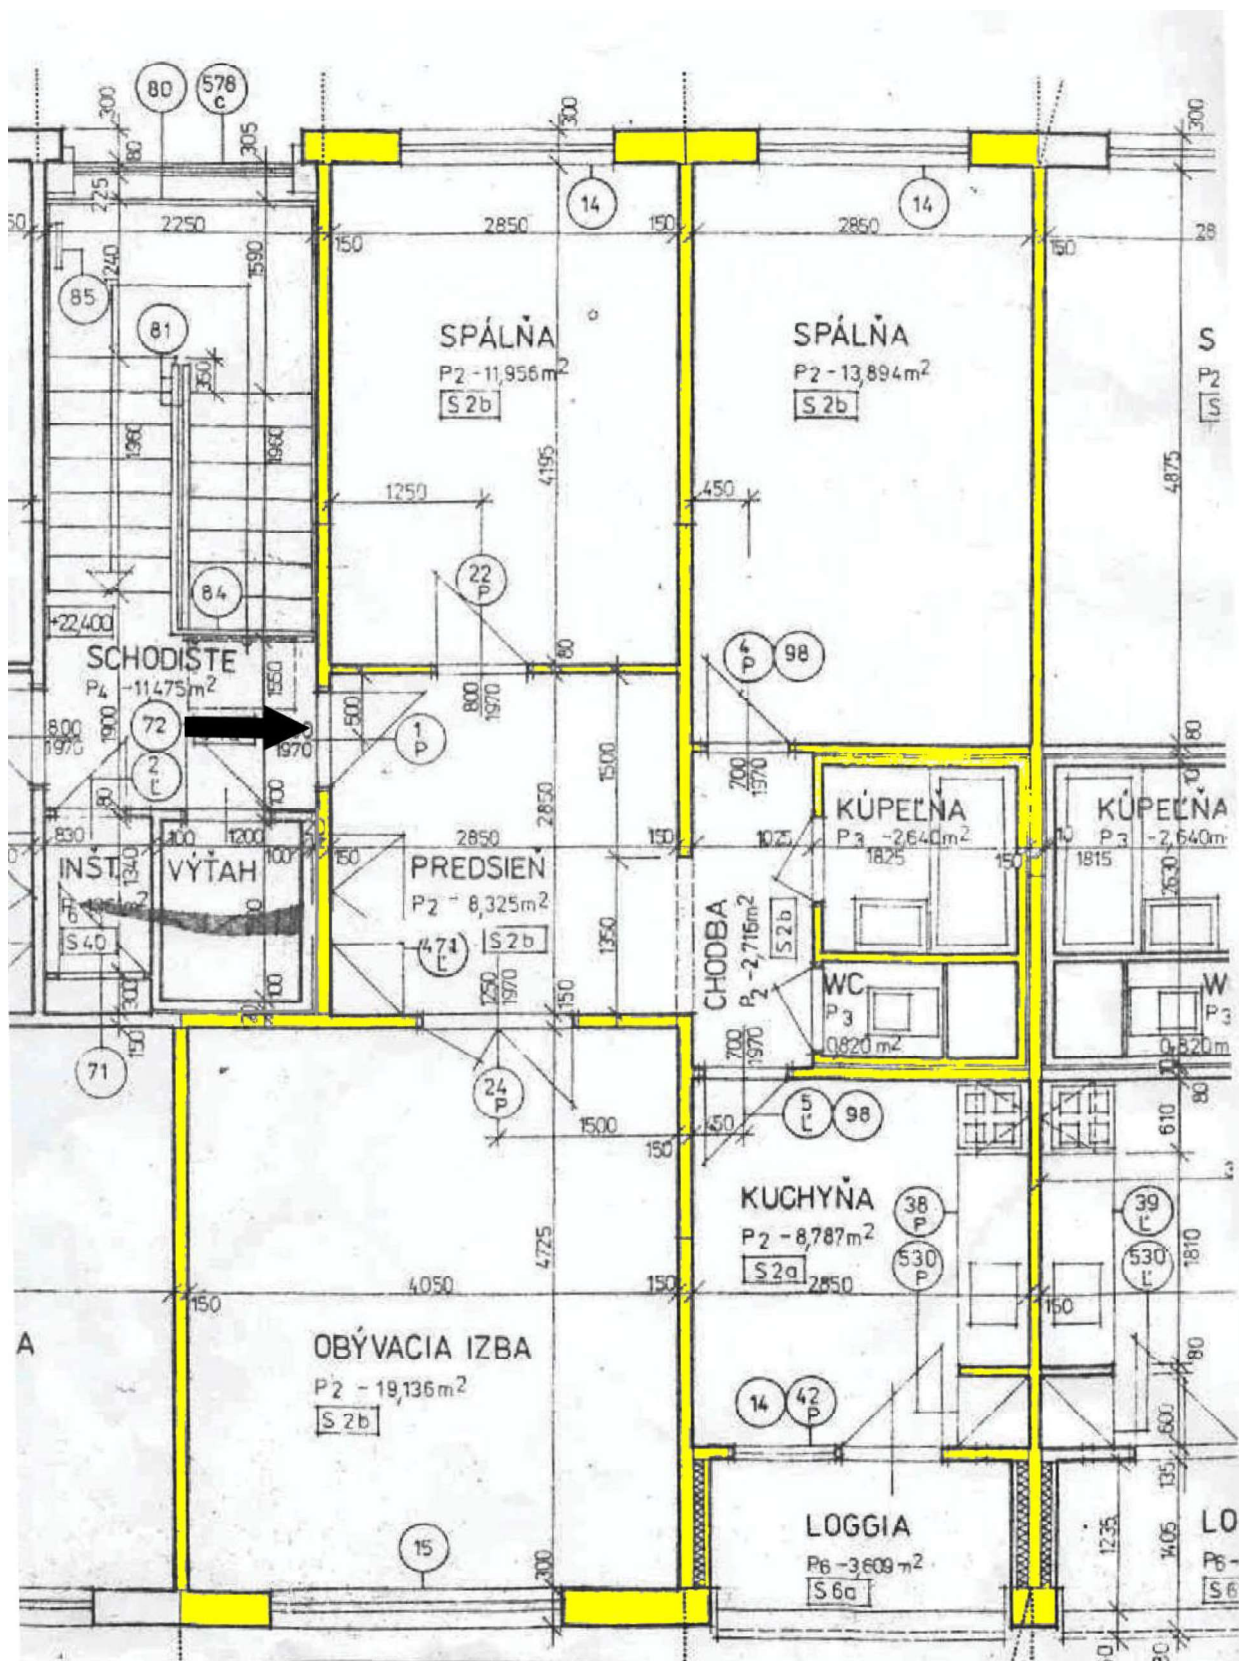

Pôdorys bytu č.53/5.posch. (6.NP), Ševčenkova 33, Bratislava